


5F

- 普装 3*2m B01-B28 ■ 特装 5.9*2.87m T01-T03 ■ 特装 4*5m T04-T07 普装 共计52
- 普装 3*3m C01-C24 ■ 特装 3*5m T08-T11 ■ 特装 3*6m T12-T15 特装 共计15
- 向日葵厅圆柱 直径60cm 墙报 共计76

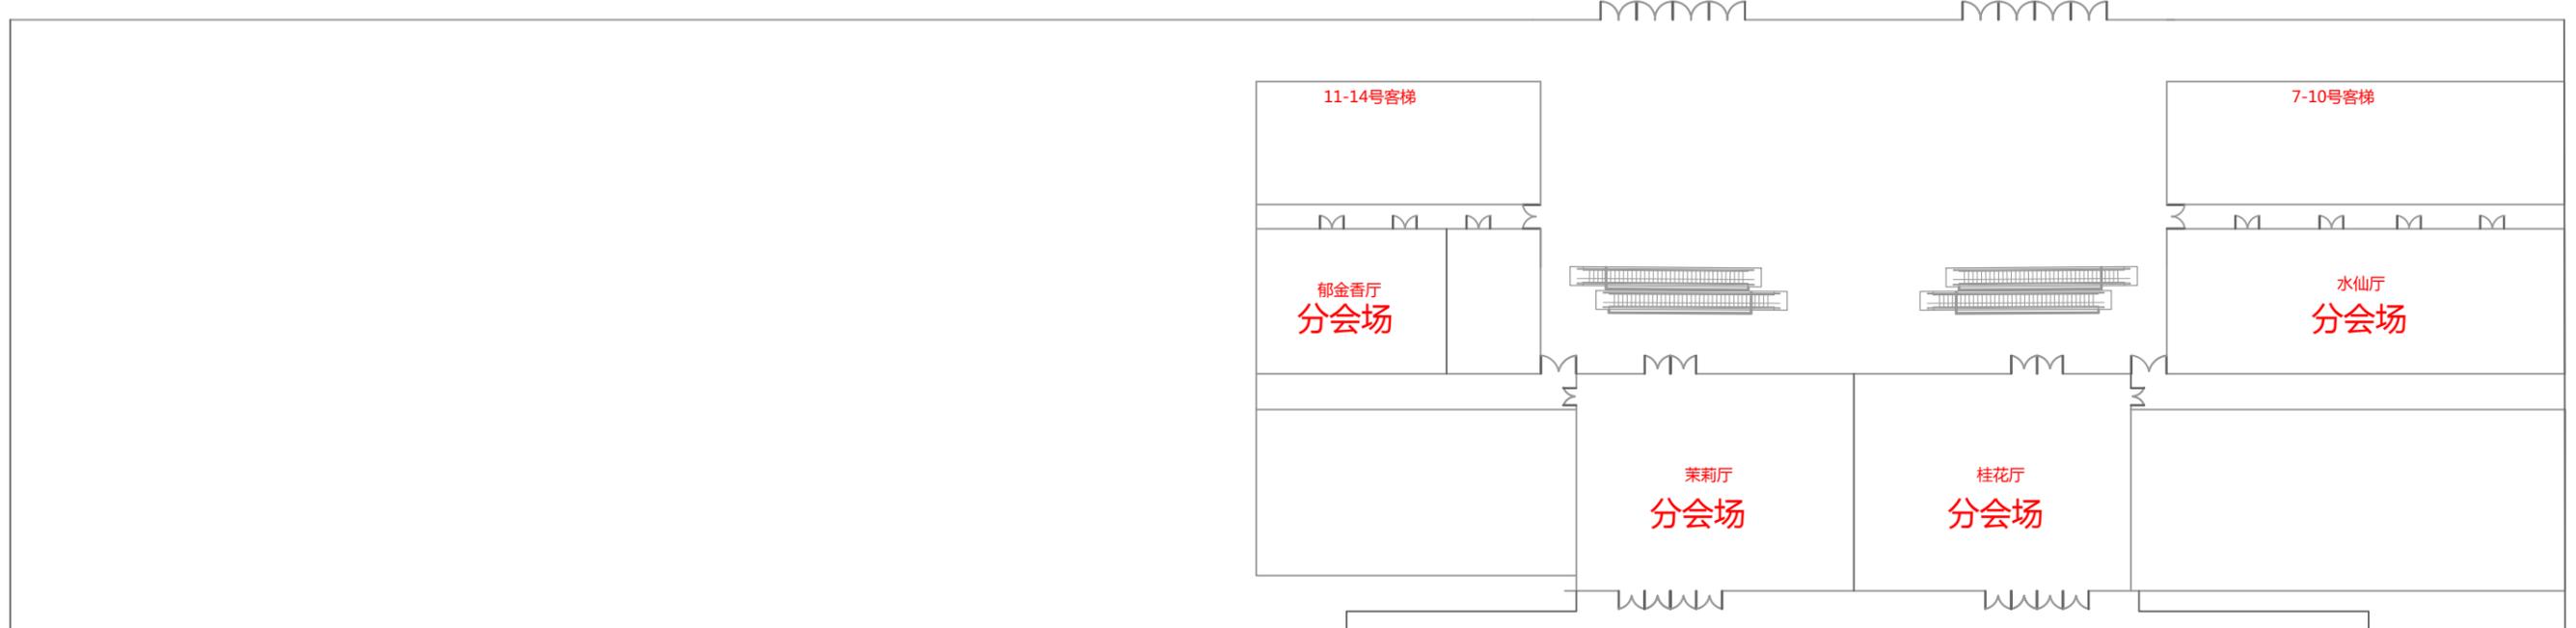

6F